

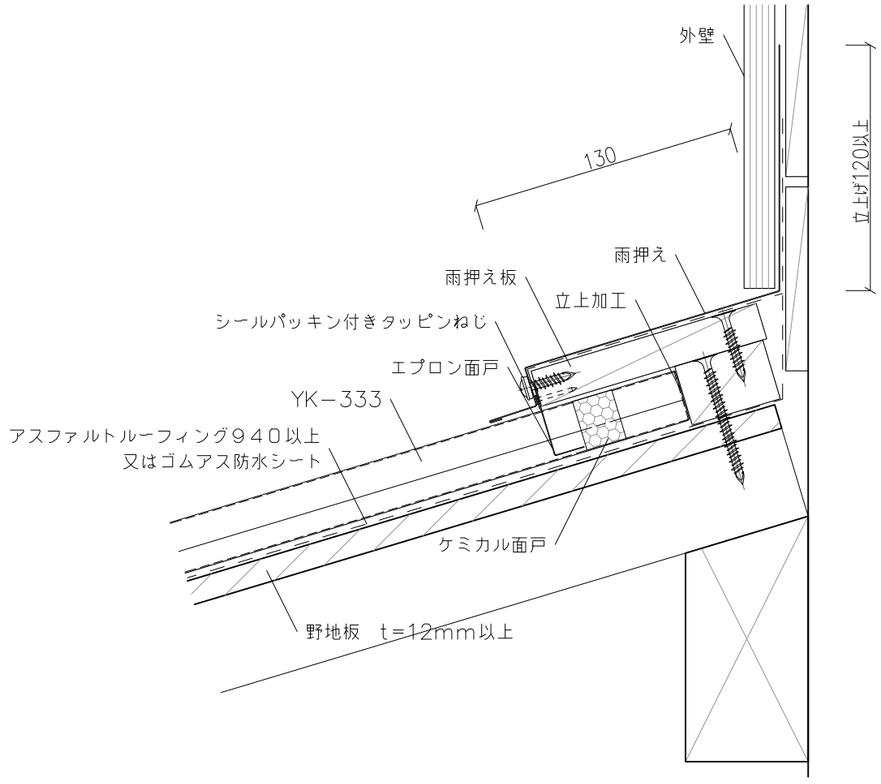


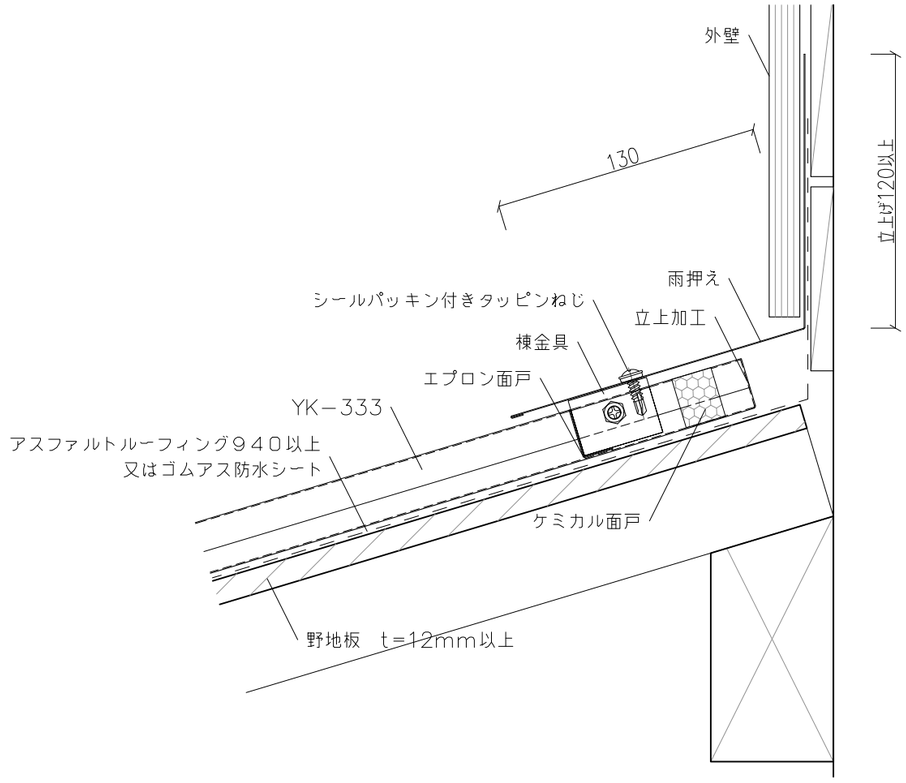

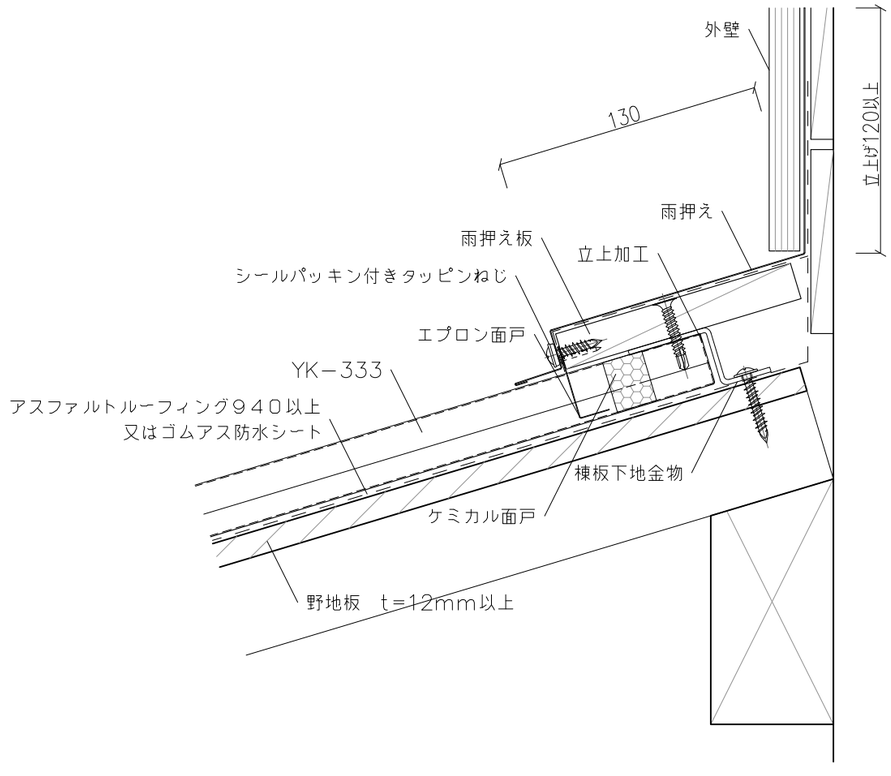

株式会社　淀工業

名称 かん合立平葺 YK－333		日付 2026.02.27	図面番号 YK333W_08
図面名 壁取合い（水上）詳細図 W造		縮尺 S=1:3(A3)	