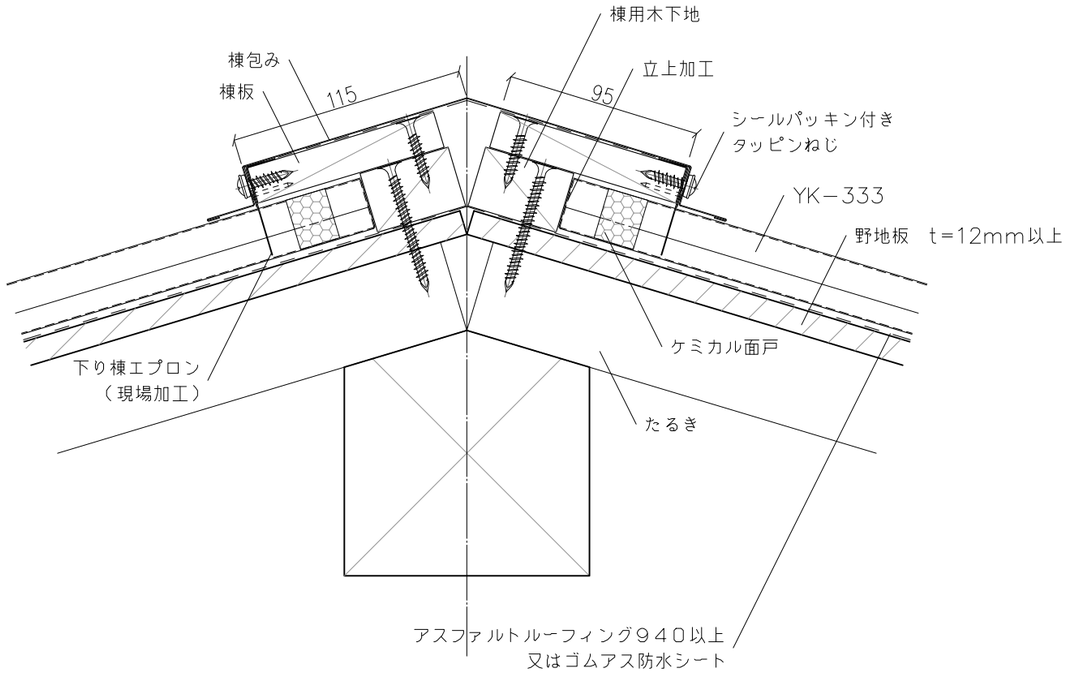
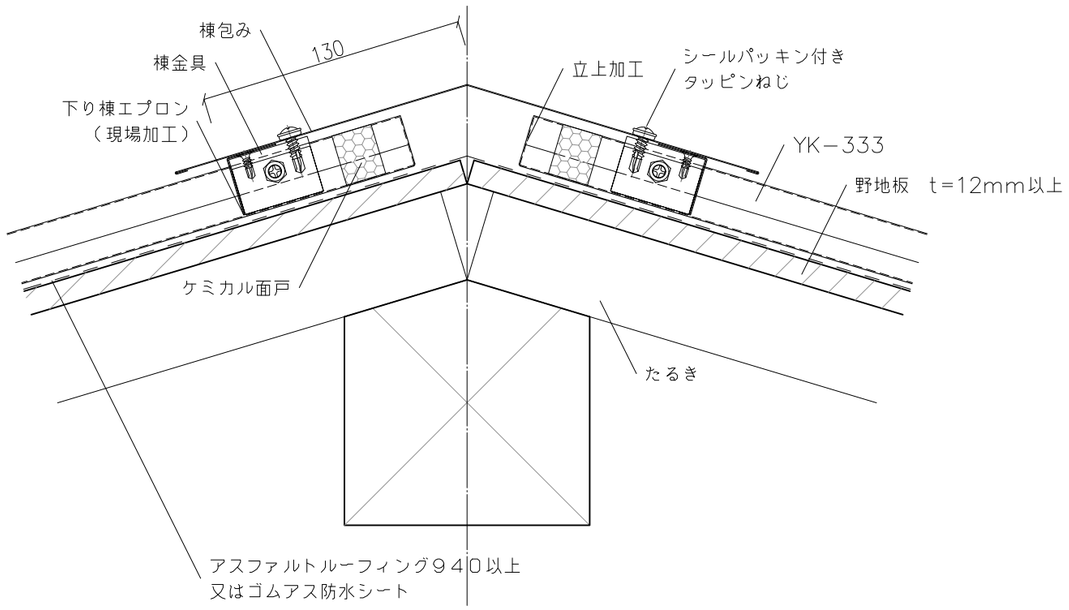
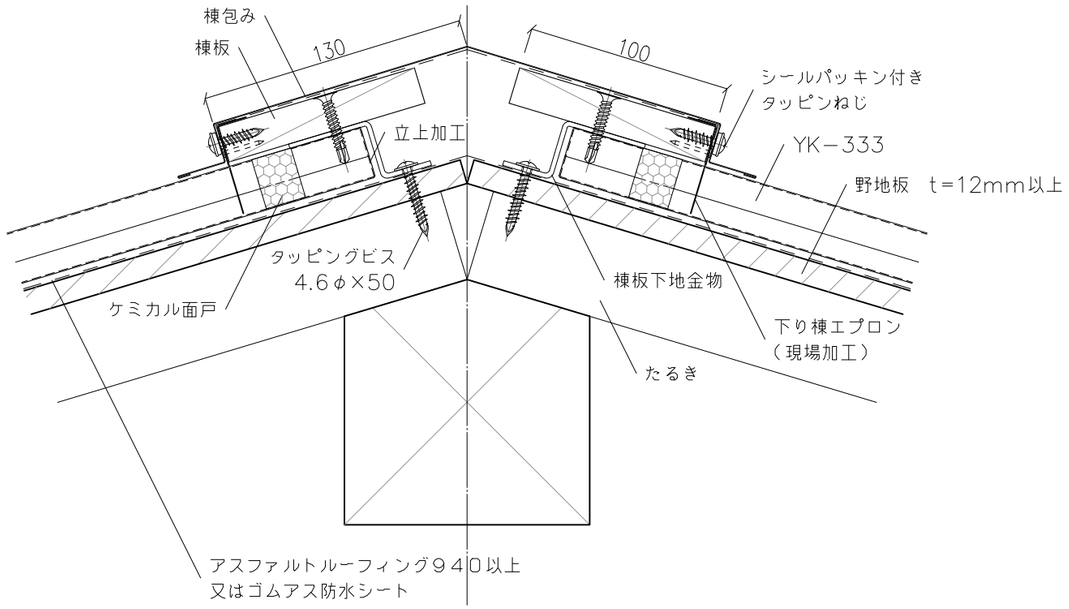



| | | | | |
|---|---|---|---|---|
| 株式会社　淀工業 | | 名称 かん合立平葺 YK－333 | 日付 2026.02.27 | 図面番号 YK333W_05 |
| | | 図面名 下り棟詳細図 W造 | 縮尺 S=1:3(A3) | |