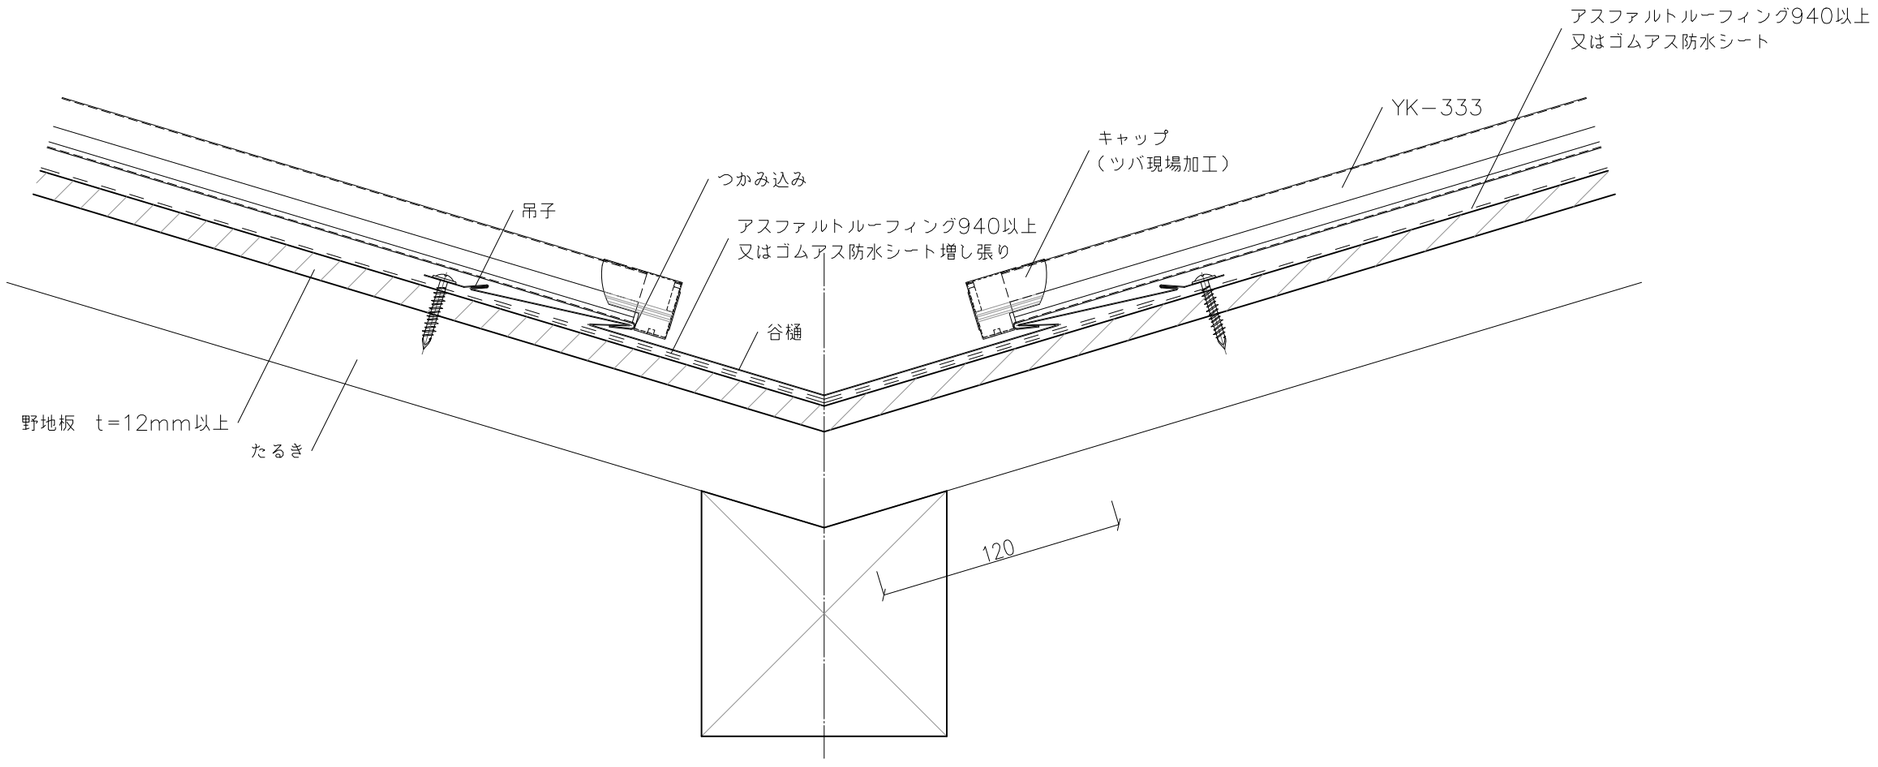


株式会社　淀工業		名称 かん合立平葺 YK－333	日付 2026.02.27	図面番号 YK333W_06
		図面名 谷詳細図 W造	縮尺 S=1:3(A3)	