


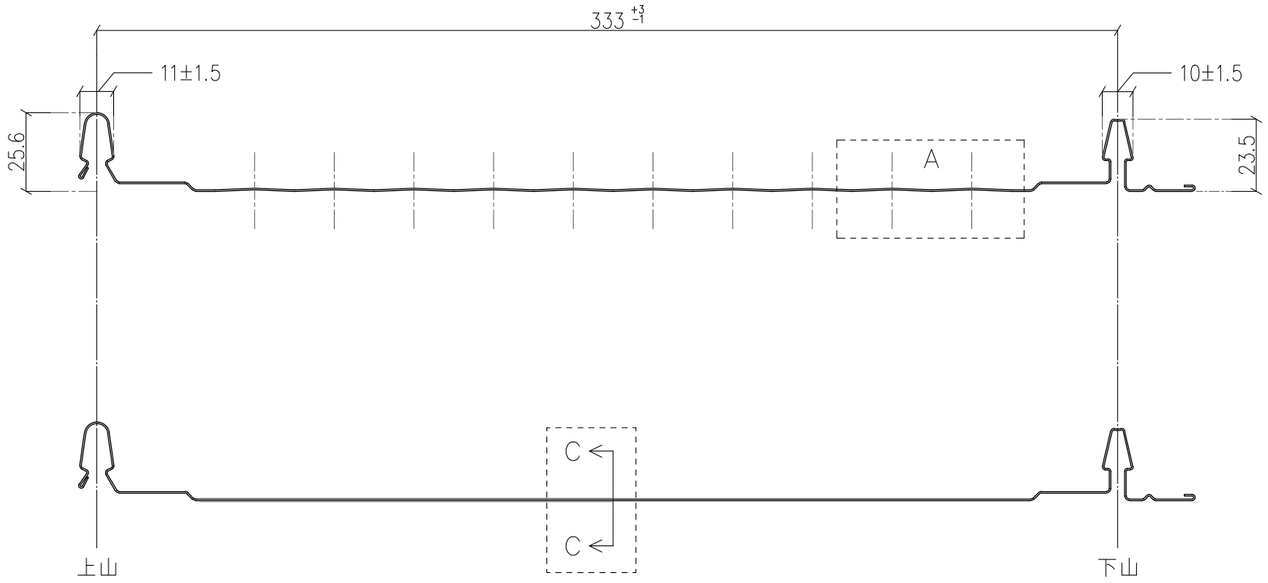


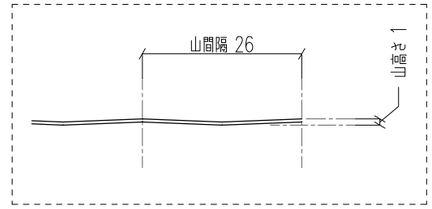


A: 流れ三角10山 (S=1:1)

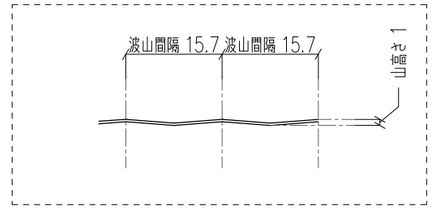


A: サザ波イメージ (S=1:1)

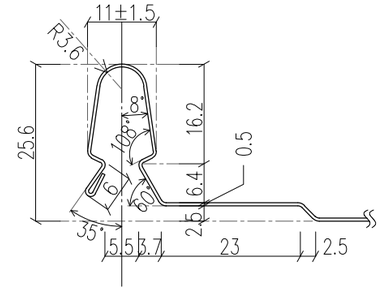

上山詳細 (S=1:1)

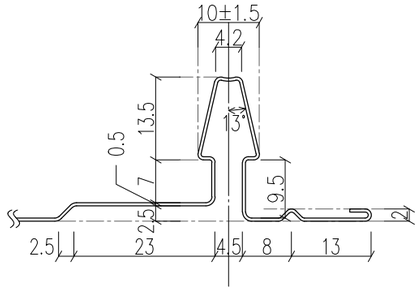

下山詳細 (S=1:1)

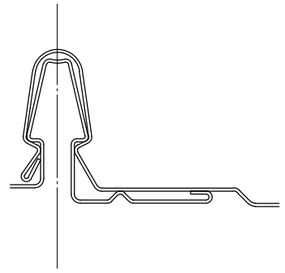

上山、下山合わせ詳細 (S=1:1)

株式会社 淀工業		名称 かん合立平葺 YK−333	日付 2026.01.14	図面番号 YK333_02
		図面名 形状断面図(ボルトレス クリップD)	縮尺 S=1:2(A3)	